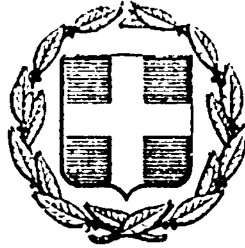


ΕΦΗΜΕΡΙΣ ΤΗΣ ΚΥΒΕΡΝΗΣΕΩΣ
ΤΗΣ ΕΛΛΗΝΙΚΗΣ ΔΗΜΟΚΡΑΤΙΑΣ

ΕΝ ΑΘΗΝΑΙΣ ΤΗ 4 ΙΟΥΝΙΟΥ 1977 | ΤΕΥΧΟΣ ΤΕΤΑΡΤΟΝ | ΑΡΙΘΜΟΣ ΦΥΛΛΟΥ 178

ΠΕΡΙΕΧΟΜΕΝΑ

ΠΟΛΕΟΔΟΜΙΑ

ΑΠΟΦΑΣΕΙΣ

ΑΝΑΚΟΙΝΩΣΕΙΣ

ΠΟΛΕΟΔΟΜΙΑ

ΑΠΟΦΑΣΕΙΣ

Ἀριθ. Η82 (1)

Περὶ ἐπικυρώσεως τῆς Η 17691/15.10.76 Τεχνικῆς ἐκθέσεως «περὶ καθορισμοῦ τῶν ὁρίων τοῦ οἰκισμοῦ Βαθέος Αὐλίδος» Ν. Εὐβοίας.

Ο ΝΟΜΑΡΧΗΣ ΕΥΒΟΙΑΣ

Ἔχοντας ὑπόψη:

1. Τὶς διατάξεις:

α) Τοῦ ἀπὸ 17.7.1923 Ν. Δ/τος «περὶ σχεδίων πόλεων κωμῶν καὶ συνοικισμῶν τοῦ Κράτους καὶ οἰκοδομῶν αὐτῶν» καὶ εἰδικώτερον τῶν ἄρθρων 52 καὶ 53 καθὼς τὸ τελευταῖο τοῦτο τροποποιήθηκε μὲ τὸ 194/1969 Ν. Δ/γμα «περὶ τροποποιήσεως πολεοδομικῶν τινῶν διατάξεων (ΦΕΚ 103).

β) Τοῦ ἀπὸ 3.11.28 Δ/τος «περὶ σχεδίων πόλεων τῶν ἐν ταῖς πόλεσι ἀνεγειρομένων οἰκοδομῶν» (ΦΕΚ 229), ὅπως αὐτὸ τροποποιήθηκε μεταγενέστερα.

2. Τὴν Ε 35400/6.12.75 ἀπόφαση τοῦ Ὑφυπουργοῦ Δημοσίων Ἔργων «περὶ τοῦ τρόπου καθορισμοῦ ὁρίων οἰκισμῶν πρὸ τοῦ ἔτους 1923 στερουμένων σχεδίων ρυμοτομίας «(ΦΕΚ 10Δ).

3. Τὴν Η 17691/15.10.76 Τεχνικὴ ἔκθεση καθορισμοῦ ὁρίων οἰκισμοῦ Βαθέος Αὐλίδος.

4. Τὸ 5/3/28.3.77 Πρακτικὸ περιφερειακοῦ Συμβουλίου Δημ. Ἔργων Τμήματος Ν. Εὐβοίας.

5. Τὴν Η 3588/7.2.76 ἀπόφαση τοῦ Νομάρχη Εὐβοίας «περὶ ἐξουσιοδοτήσεως πρὸς ὑπογραφὴν ἐγγράφων, ἀποφάσεων κ.λπ. «ΕΝΤΟΛΗ ΝΟΜΑΡΧΟΥ» ἀπὸ τὸν Δ/ντὴ Τεχνικῶν Ὑπηρεσιῶν Ν. Εὐβοίας, ἀποφασίζουμε:

1. Γίνεται δεκτὴ ἡ ἔνσταση τοῦ Παν. Ψαρριανοῦ καὶ περιλαμβάνεται ἡ ἰδιοκτησία τοῦ Γεωργίου Στεφανίδη μέσα στὰ ὅρια τοῦ οἰκισμοῦ σύμφωνα μὲ τὴν παραγρ. 1 τῆς Ε35400/75 ἐγκυκλίου Δ/γῆς ΥΔΕ.


2. Ἐπικυρώνουμε τὴν Η 17691/15.10.76 Τεχνικὴ Ἔκθεση καθορισμοῦ τῶν ὁρίων τοῦ οἰκισμοῦ Βαθέος Αὐλίδος ὅπως αὐτὴ ἔχει συνταχθεῖ ἀπὸ τὴν οἰκεία Ἐπιτροπή.

Ἡ ἀπόφαση αὐτὴ νὰ δημοσιευθεῖ στὴν Ἐφημερίδα τῆς Κυβερνήσεως.

Χαλκίδα, 5 Ἀπριλίου 1977

Μὲ Ἐντολὴ τοῦ Νομάρχη

Ὁ Διευθυντὴς
Τεχνικῶν Ὑπηρεσιῶν
ΗΛΙΑΣ ΜΕΡΓΟΣ

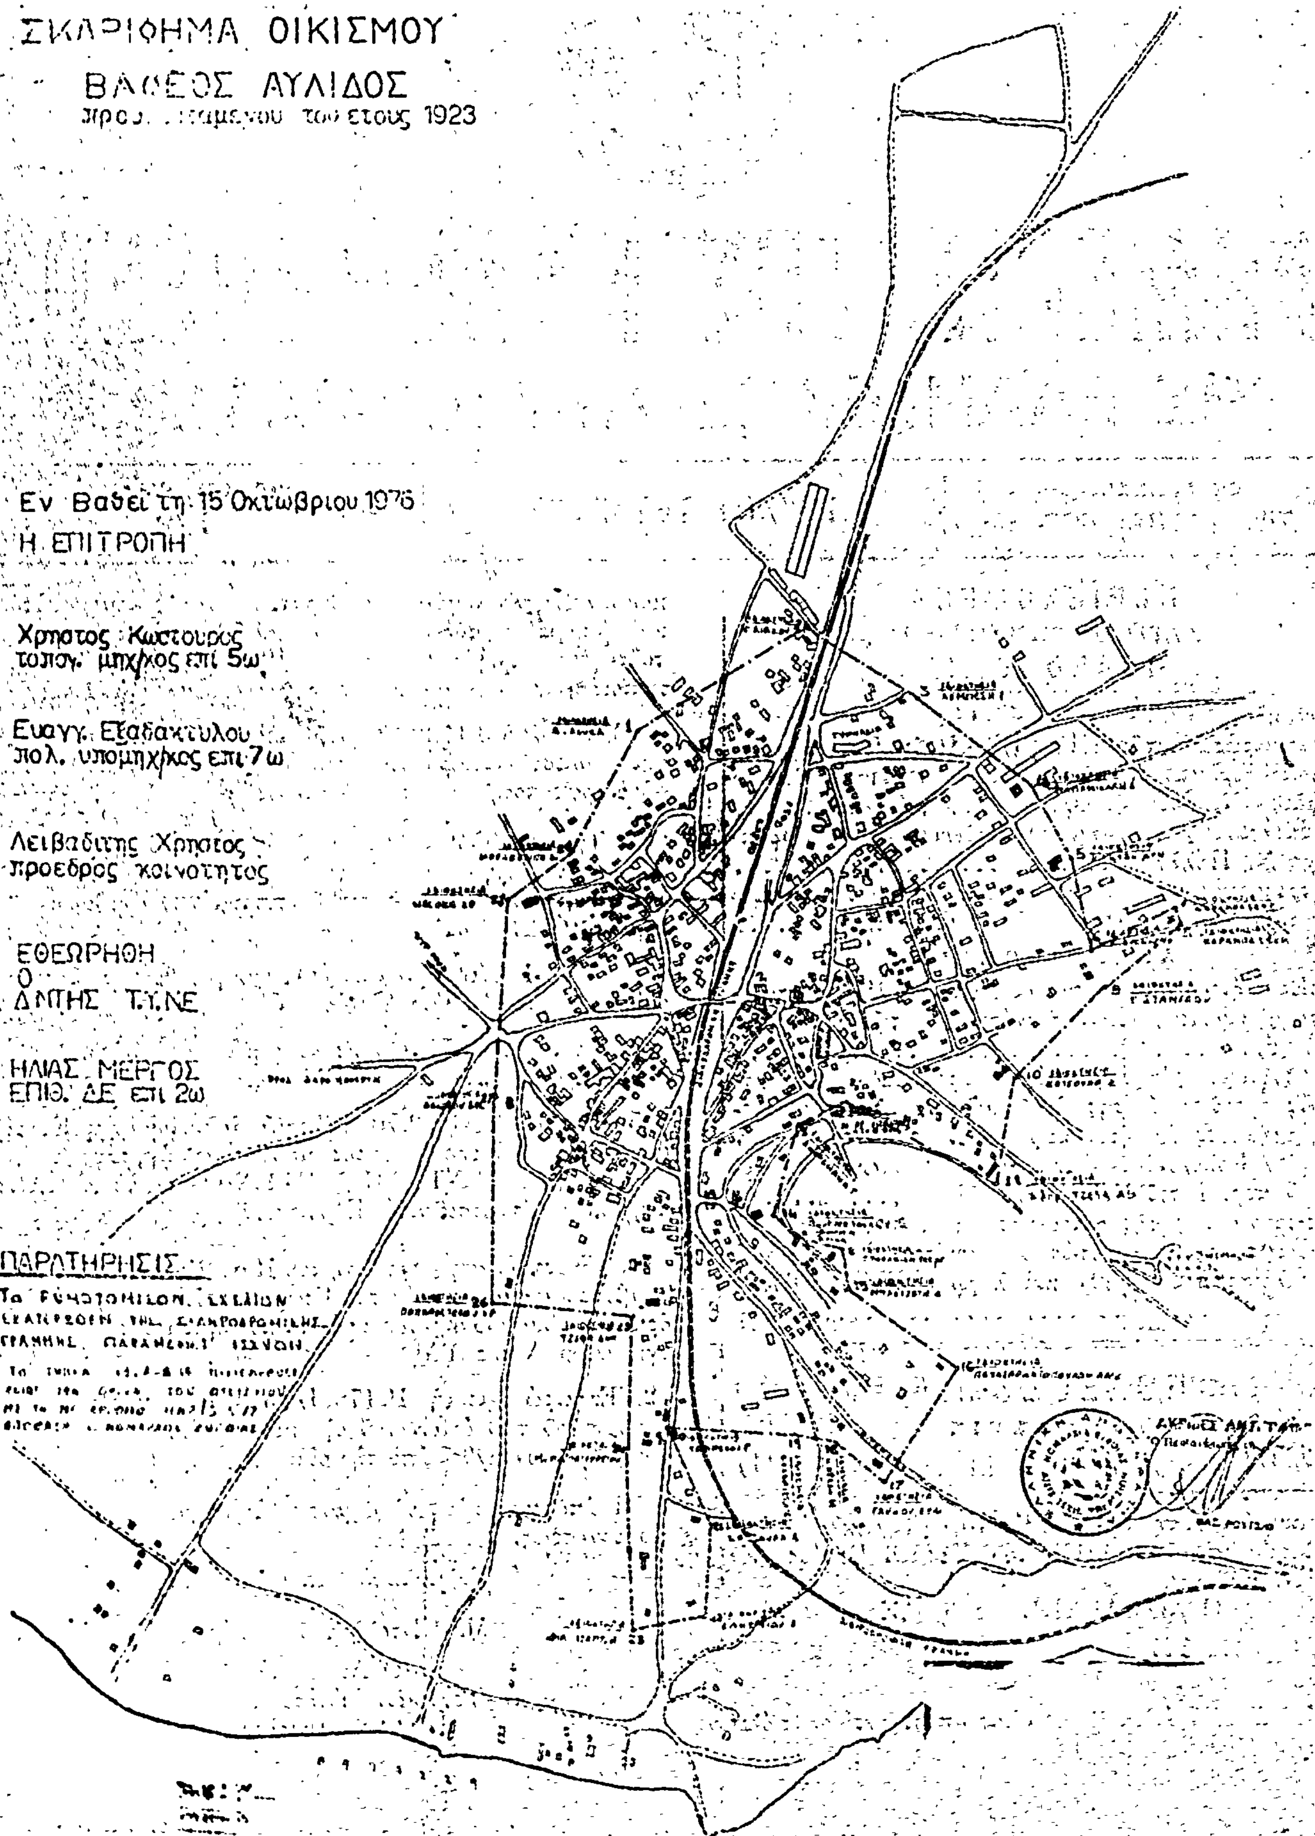
ΣΚΑΡΙΦΗΜΑ ΟΙΚΙΣΜΟΥ
ΒΑΘΕΟΣ ΑΥΛΙΔΟΣ
του ετους 1923
Εν Βαθεί τη 15 Οκτωβριου 1976
Η ΕΠΙΤΡΟΠΗ
Χρηστος Κωστουρος
τοπογ. μηχ/κος επι 5ω
Ευαγγ. Εξαδακτυλου
πολ. υπομηχ/κος επι 7ω
Λειβαδιτης Χρηστος
προεδρος κοινοτητος
ΕΘΕΩΡΗΘΗ
Ο
ΔΝΤΗΣ Τ.Υ.ΝΕ
ΗΛΙΑΣ ΜΕΡΓΟΣ
ΕΠΙΘ. ΔΕ επι 2ω
ΠΑΡΑΤΗΡΗΣΙΣ

Αριθ. 2322 (2)

Περὶ ἐπεκτάσεως ἐγκεκριμένου σχεδίου οἰκισμοῦ Καρυωτίσσης Ν. Πέλλης.

Ο ΝΟΜΑΡΧΗΣ ΠΕΛΛΗΣ

Ἔχοντας ὑπόψη:

1. Τὰς διατάξεις τοῦ ἀπὸ 17.7.1923 Ν. Δ/τος «περὶ σχεδίων πόλεων κλπ.», ὅπως τροποποιήθηκαν καὶ συμπληρώθηκαν μεταγενέστερα.

2. Τὰς διατάξεις τῶν ἄρθρων 18, 19, 20, 21 καὶ 22 τοῦ II Κεφαλαίου τοῦ ἀπὸ 3.4.1929 Δ/τος «περὶ Γενικοῦ Οἰκοδομικοῦ Κανονισμοῦ τοῦ Κράτους», ὡς τροποποιήθηκαν καὶ συμπληρώθηκαν μεταγενέστερα.

3. Τὶς διατάξεις τοῦ 1018 Ν. Δ/τος «περὶ τροποποιήσεως τοῦ Α.Ν. 314/1968 «περὶ παροχῆς εἰς τὸν Ὑπουργὸν Βορείου Ἑλλάδος καὶ τοὺς Νομάρχας ἁρμοδιότητος ἐπὶ θεμάτων ἐγκρίσεως, ἐπεκτάσεως ἢ τροποποιήσεως σχεδίων πόλεων καὶ κωμῶν» καὶ τὸ γεγονὸς ὅτι ὁ οἰκισμὸς Καρυωτίσσης ἔχει λιγότερους ἀπὸ 5.000 κατοίκους.

4. Τὶς διατάξεις τοῦ 8/9.6.1973 Δ/τος «περὶ Γενικοῦ Οἰκοδομικοῦ Κανονισμοῦ» καὶ ἀφοῦ εἴδαμε: 1) Τὴν 9/1977 ἀπόφαση τοῦ Κοινοτικοῦ Συμβουλίου Καρυωτίσσης, μὲ τὴν ὁποία αὐτὸ ἀποφάσισε νὰ ἐπεκταθεῖ τὸ ἐγκεκριμένο ρυμοτομικὸ σχέδιο τοῦ οἰκισμοῦ, ὅπως φαίνεται στὰ σχετικὰ διαγράμματα, ποὺ συνοδεύουν τὴν ἀπόφαση αὐτὴ καὶ 2) τὴν 35/19 Ἀπριλίου 1977 πράξη τοῦ Περ/κοῦ Συμβουλίου Τμήματος Ν. Πέλλης, μὲ τὴν ὁποία γνωμοδοτεῖ ὁμόφωνα γιὰ τὴν ἐπέκταση τοῦ ἐγκεκριμένου σχεδίου οἰκισμοῦ Καρυωτίσσης, ὅπως προτάθηκε ἀπὸ τὴν Κοινότητα μὲ τὴν 9/77 ἀπόφασή της καὶ μὲ τοὺς ὅρους δομήσεως, ποὺ ἰσχύουν σήμερα στὸν ὑπόλοιπο οἰκισμό, ἀποφασίζουμε:

Ἐγκρίνουμε τὴν ἐπέκταση τοῦ ἐγκεκριμένου σχεδίου οἰκισμοῦ Καρυωτίσσης, ὅπως αὐτὴ φαίνεται στὰ τοπογραφικὰ διαγράμματα, ποὺ συνοδεύουν τὴν ἀπόφαση αὐτὴ μὲ κλίμακα 1:1000 καὶ εἶναι θεωρημένα ἀπὸ τὸν Προϊστάμενο Δ.Τ.Υ. Ν. Πέλλης.


Ἐν Ἐδέσσῃ τῇ 23 Μαΐου 1977

Ὁ Νομάρχης
ΚΩΝ. ΚΙΟΥΠΚΙΟΛΗΣ

ΚΑΡΥΩΤΙΣΣΑ

ΚΛΙΜΑΞ 1:1000

ΕΠΕΚΤΑΣΙΣ ΡΥΜΟΤΟΜΙΚΟΥ ΣΧΕΔΙΟΥ
ΟΙΚΙΣΜΟΥ ΚΑΡΥΩΤΙΣΣΗΣ

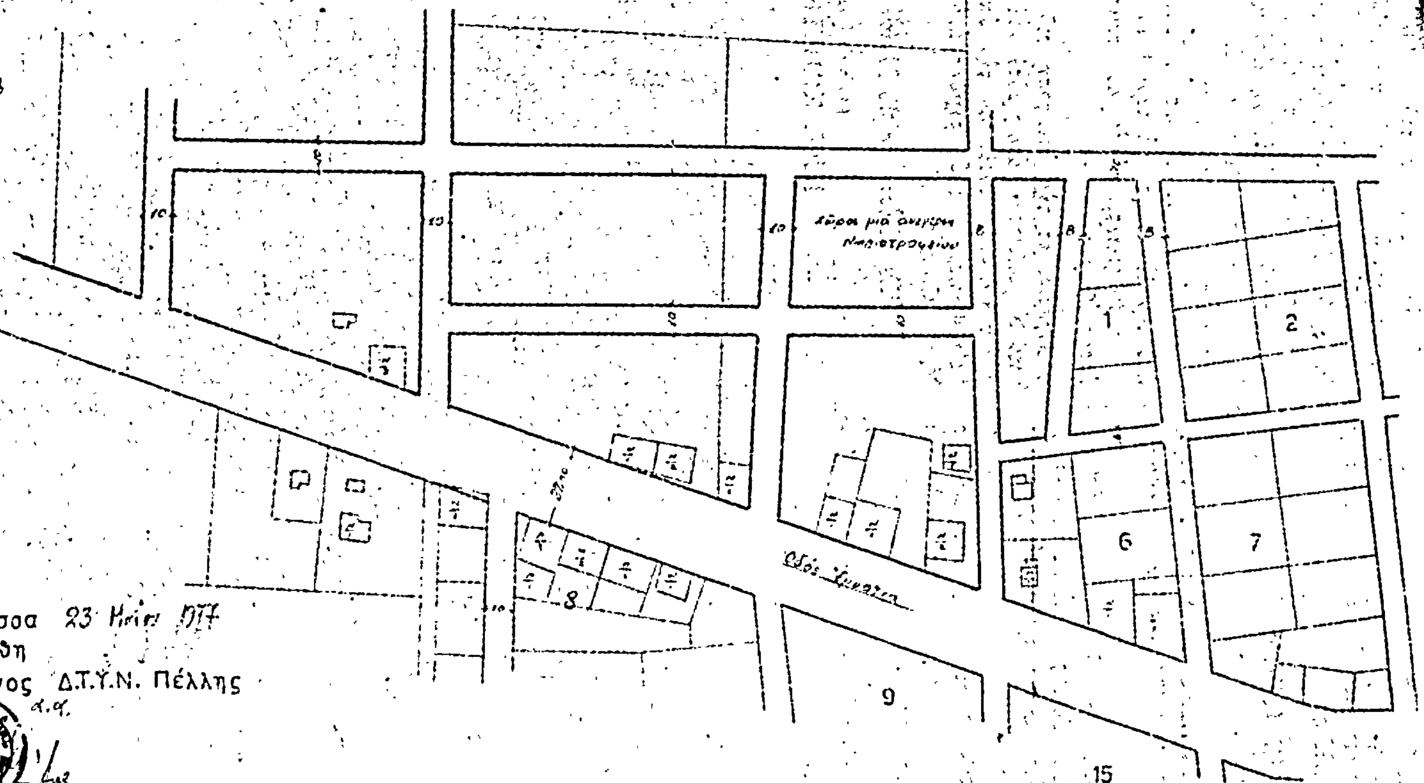

Συνοδεύουν τήν 2322/23 [illegible] Απόφασιν
Νομάρχου Πέλλης


Έδεσσα
Ο Προϊστάμενος Δ.Τ.Υ.Ν. Πέλλης
α.α.



Έδεσσα 23 [illegible] 1977
Εθεωρήθη
Ο Προϊστάμενος Δ.Τ.Υ.Ν. Πέλλης
α.α.



Η Συντάξασσα

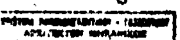

ΚΑΡΥΩΤΙΣΣΑ

ΚΛΙΜΑΞ 1:1000

ΕΠΕΚΤΑΣΙΣ ΡΥΜΟΤΟΜΙΚΟΥ ΣΧΕΔΙΟΥ ΟΙΚΙΣΜΟΥ ΚΑΡΙΩΤΙΣΣΗΣ

Συνοδεύον την 2322/[illegible] Απόφασιν Νομάρχου Πέλλης

Έδεσσα

Ο Προϊστάμενος Δ.ΤΥ.Ν. Πέλλης



Έδεσσα 23 Ιουν. 1977

ΕΘΕΩΡΗΘΗ

Ο Προϊστάμενος Δ.ΤΥ.Ν. Πέλλης



Η Συντάξασα

Ἀριθ. Τ. 59596 (3)

Περὶ τροποποιήσεως τοῦ ἐγκεκριμένου σχεδίου οἰκισμοῦ «Παληό» Καβάλας μεταξὺ τῶν Ο.Τ. 31 καὶ 35.

Ο ΝΟΜΑΡΧΗΣ ΚΑΒΑΛΑΣ

Ἔχοντας ὑπόψη :

1. Τὶς σχετικὲς διατάξεις τοῦ Ν. Δ/τος ἀπὸ 17.7.1923 «περὶ σχεδίων πόλεων κ.λπ.» ὅπως τροποποιήθηκε καὶ συμπληρώθηκε μεταγενέστερα.

2. Τὶς διατάξεις τοῦ Ν. Δ/τος 1018/ἀπὸ 21 Ὀκτωβρίου/1 Νοεμβρίου 1971 «περὶ τροποποιήσεως καὶ συμπληρώσεως τοῦ Α.Ν. 314/1968 περὶ παροχῆς εἰς τὸν Ὑπουργὸν Βορείου Ἑλλάδος καὶ εἰς τοὺς Νομάρχας ἁρμοδιότητος ἐπὶ θεμάτων ἐγκρίσεως, ἐπεκτάσεως ἢ τροποποιήσεως σχεδίων πόλεων καὶ κωμῶν».

3. Τὴν εἰσήγηση τῆς Δ/νσεως Τεχνικῶν Ὑπηρεσιῶν ἀπὸ 31 Μαρτίου 1977.

4. Τὴν ἀπόφαση τοῦ Δημοτικοῦ Συμβουλίου Καβάλας ἀριθ. 440/1976.

5. Τὴ σύμφωνη γνωμοδότηση τοῦ Περιφερειακοῦ Συμβουλίου Δημοσίων Ἔργων τμῆμα Νομοῦ Καβάλας ἀριθ. 83/18.4.1977, ἀποφασίζουμε :

Ἐγκρίνουμε τὴν τροποποίηση τοῦ ἐγκεκριμένου σχεδίου οἰκισμοῦ «Παληό» Καβάλας μεταξὺ τῶν Ο.Τ. 31 καὶ 35 μὲ μετατόπιση τοῦ ἄξονα τῆς ὁδοῦ, ὅπως φαίνεται αὐτὴ στὸ θεωρημένο ἀπὸ τὸν Δ/ντὴ Τεχν. Ὑπηρεσιῶν Ν. Καβάλας ὑπὸ κλίμακα 1 : 1000 τοπογραφικὸ διάγραμμα τῆς περιοχῆς, ποὺ συνοδεύει τὴν ἀπόφαση αὐτή.


Ἡ ἀπόφαση μὲ διάγραμμα νὰ δημοσιευθεῖ στὴν Ἐφημερίδα τῆς Κυβερνήσεως.


Ἡ τροποποίηση ἰσχύει ἀπὸ τὴν ἡμέρα ποὺ θὰ δημοσιευθεῖ στὴν Ἐφημερίδα τῆς Κυβερνήσεως.

Καβάλα, 12 Μαΐου 1977

Ὁ Νομάρχης
ΔΗΜ. ΚΙΟΥΡΚΤΣΗΣ

ΤΟΠΟΓΡΑΦΙΚΟΝ ΔΙΑΓΡΑΜΜΑ

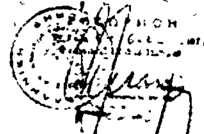

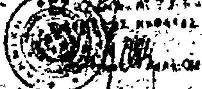

ΑΝΑΚΟΙΝΩΣΕΙΣ

'Αριθ. 5151 (4)

Περὶ εἰδοποιήσεως τῆς γενομένης παρακαταθέσεως ἀποζημιώσεως ρυμοτομουμένων ἀκινήτων ἐν τῷ Δήμῳ Βεροίας.

Ο ΔΗΜΑΡΧΟΣ ΒΕΡΟΙΑΣ

'Ανακοινοῖ τὴν παρακατάθεσιν ποσοῦ ἀποζημιώσεως ρυμοτομουμένων ἀκινήτων ἐν Βεροίᾳ διὰτοῦ κατωτέρωγραμματίου συστάσεως παρακαταθήκης :

Ταμεῖον Παρακαταθηκῶν καὶ Δανείων

Γραφεῖον Παρακαταθηκῶν Βεροίας

Γραμμάτιον συστάσεως παρακαταθήκης.
ποσοῦ δραχμῶν 713.374 'Αριθ. 9831

'Ο Δῆμος Βεροίας κατέθηκεν εἰς τὸ Ταμεῖον Παρακαταθηκῶν καὶ Δανείων δραχμὰς ἑπτακοσίας δέκα τρεῖς χιλιάδας τριακοσίας ἑβδομήκοντα τέσσαρες ἐπὶ τῇ κατωτέρω αἰτίᾳ : 'Αποζημίωσις ρυμοτομουμένων κτισμάτων καὶ οἰκοπέδων συμφώνως πρὸς τὰς ὑπ' ἀριθ. 7 καὶ 8/69 πράξεις τακτοποιήσεως καὶ ἀναλογισμοῦ καὶ τῆς ὑπ' ἀριθ. 147/77 ἀποφάσεως τοῦ Πρωτοδικείου Βεροίας ὑπὲρ τῶν εἰκαζομένων δικαιούχων : α) Χατζηαντωνίου 'Αντωνίου β) Σαράφογλου Δημητρίου καὶ Σαράφογλου Γεωργίου ἐπὶ ὁδοῦ Μούμογλου.

'Εν Βεροίᾳ τῇ 12 Μαΐου 1977

'Ο Δ/στὴς τοῦ Γραφείου Παρ/κῶν
'Ο Πρ/νος τοῦ Γραφείου Παρ/κῶν
Τ. Υ.

'Εν Βεροίᾳ τῇ 13 Μαΐου 1977

'Ο Δήμαρχος
ΕΥΘΥΜΙΟΣ ΤΣΕΛΕΠΟΓΛΟΥ

(5)

Περὶ εἰδοποιήσεως τῆς γενομένης παρακαταθέσεως δικαστικῶς προσδιορισθείσης ἀποζημιώσεως λόγῳ ρυμοτομίας τμήματος ἀκινήτου κειμένου ἐν 'Αθήναις εἰς τὴν συνοικίαν Κολοκυνθοῦ - 'Ακαδημία Πλάτωνος ("Αρθρον 7 παρ. 1 τοῦ Ν.Δ. 797/1971).

Διὰ τῆς ὑπ' ἀριθμ. 4 /1976 ἀποφάσεως τοῦ Μονομελοῦς Πρωτοδικείου 'Αθηνῶν, ἐκδοθείσης τῇ αἰτήσει τοῦ 'Αγγέλου Κολτσάκη καὶ ἀφορώσης εἰς τὴν διὰ τῆς ὑπ' ἀριθ. 55/1974 πράξεως προσκυρώσεως καὶ ἀναλογισμοῦ ἀποζημιώσεως τῆς 'Υπηρεσίας Πολεοδομίας τῆς Νομαρχίας 'Αττικῆς (Διαμερίσματος 'Αθηνῶν), κυρωθείσης διὰ τῆς ὑπ' ἀριθ. 577098/1975 ἀποφάσεως τῆς Νομαρχίας 'Αττικῆς ἐπιβληθεῖσαν ὑποχρέωσιν τοῦ ἐκ τῶν καθ' ὧν ἡ ἄνω αἴτησις 'Ιωάννου Χαραλαμπίδη λόγῳ ρυμοτομίας, καθωρίσθη ἡ προσωρινὴ τιμὴ μονάδος ἀποζημιώσεως ὡς ἀκολούθως :

Τῆς ἐμφαινομένης ἐν τῇ ἄνω πράξει καὶ τῷ συνοδεύοντι ταύτην ἀπὸ 19.8.1975 τυπογραφικὸν διάγραμμα τοῦ ὑπαλλήλου τῆς ἄνω 'Υπηρεσίας 'Ιωάννου Πανταζίδου ὑπὸ στοιχεῖα (20.13.14.19-20) ρυμοτομουμένου τμήματος τῆς φερομένης ἐν τῇ ἄνω πράξει ὡς ἰδιοκτησίας τοῦ αἰτοῦντος, ἐμβαδοῦ μέτρων τετραγωνικῶν 32,30. εἰς δραχμὰς 3,250 κατὰ μέτρον τετραγωνικόν.

Βάσει τῆς κατὰ τὰ ἄνω προσδιορισθείσης τιμῆς μονάδος παρακατετέθησαν τὴν 30.4.1977 εἰς τὸ ἐν 'Αθήναις Κεντρικὸν Κατάστημα τοῦ Ταμείου Παρακαταθηκῶν καὶ Δανείων ὑπὸ τοῦ ἀνωτέρω ὑποχρέου ἡ ὡς ἄνω ὀφειλομένη ἀποζημίωσις ὑπὲρ τοῦ φερομένου ἐν τῇ ρηθείσῃ πράξει προσκυρώσεως εἰκαζομένου δικαιούχου ἢ παντὸς ἀναγνωρισθησομένου ὡς δικαιούχου δικαστικῶς, ἐκδοθέντος τοῦ ὑπ' ἀριθ. 453911 τῆς 30.4.1977 γραμματίου συστάσεως. παρακαταθήκης. δι' οὗ κατετέθη ἡ ἐκ δραχμῶν 104.975 ἀποζημίωσις διὰ τὴν ρυμοτομουμένην ὑπὸ στοιχεῖα (20.13-14-19-20) ἔκτασιν ἐμβαδοῦ μέτρων τετραγωνικῶν 32,30.

Τὸ ὡς ἄνω γραμμάτιον συστάσεως παρακαταθήκης, κατετέθη παρὰ τῷ Συμβολαιογράφῳ 'Αθηνῶν 'Αποστόλῳ Ζέρβα, (συνταγείσης ὑπ' αὐτοῦ τῆς ὑπ' ἀριθμὸν 45896/1977 πράξεως καταθέσεως, ἧς πράξεως κεκυρωμένον ἀντίγραφον ἐπεδόθη νομίμως εἰς τὸν φερόμενον ὡς δικαιοῦχον, ὡς τοῦτο δείκνυται ἐκ τῆς ὑπ' ἀριθ. 9941 τῆς 10ης Μαΐου 1977 ἐκθέσεως ἐπιδόσεως τοῦ παρὰ τῷ Πρωτοδικείῳ 'Αθηνῶν δικαστικοῦ 'Επιμελητοῦ 'Ανδρέου Μπουζιώτη.

Πρὸς γνῶσιν τοῦ ὡς ἄνω δικαιούχου ἢ παντὸς οἱουδήποτε δικαστικῶς ἀναγνωρισθησομένου δικαιούχου ,καὶ διὰ τὰς. κατὰ τοὺς κειμένους νόμους συνεπείας, ὑπὸ τὴν ρητὴν ἐπιφύλαξιν παντὸς νομίμου δικαιώματός μου, γίνεται ἡ παροῦσα εἰδοποίησις δημοσιευομένη εἰς τὴν 'Εφημερίδα τῆς Κυβερνήσεως διὰ τὰ νόμιμα ἀποτελέσματα.

'Εν 'Αθήναις τῇ 16 Μαΐου 1977

'Ο Πληρεξούσιος Δικηγόρος
ΧΡΗΣΤΟΣ Γ. ΚΑΡΑΘΑΝΑΣΗΣ

('Αριθμὸς τριπλοτύπου 46987/77 τοῦ 10ου Δημοσίου Ταμείου 'Αθηνῶν) τῆς 17.5.77).

(6)

Περὶ εἰδοποιήσεως τῆς γενομένης παρακαταθέσεως ἀποζημιώσεως λόγῳ προσκυρώσεως ἀκινήτου (ἐπὶ τῆς ὁδοῦ 'Αμφικλείας Μ2 66,50) καὶ λόγῳ ρυνμοτομίας 67.50 Μ2.

'Η Κλεοπάτρα σύζ. 'Αντωνίου Φλωριώτη, κατέθεσεν ὑπὲρ τῶν διὰ δικαστικῆς ἀποφάσεως ἀναγνωρισθησομένων δικαιούχων, τὸ ποσὸν τῶν δραχμῶν ἑξακοσίων ἑβδομήκοντα χιλιάδων (670.000), ἐφ' οὗ ἐξεδόθη τὸ ὑπ' ἀριθ. Β ΝΟ 455465/14 Μαΐου 1977 γραμματίου συστάσεως παρακαταθήκης τοῦ Ταμείου Παρακαταθηκῶν καὶ Δανείων 'Αθηνῶν, δι' ἀποζημίωσιν ἐκτάσεως Μ2 66,50 τὰ ὁποῖα προσεκυρώθησαν εἰς τὴν ἰδιοκτησίαν της, καὶ 67,50 τὰ ὁποῖα ἐρυμοτομήθησαν ἐπὶ τῆς ὁδοῦ 'Αμφικλείας μὲ τὴν ὑπ' ἀριθ. 9/1973 πρᾶξιν ἀναλογισμοῦ λόγῳ προσκυρώσεως τῆς 'Υπηρεσίας Πολεοδομίας 'Αθηνῶν καὶ ἥτις καθωρίσθη διὰ τῆς ὑπ' ἀριθ. 2296/1977 ὁριστικῆς ἀποφάσεως τοῦ Πολυμελοῦς Πρωτοδικείου 'Αθηνῶν, εἰς ἐκτέλεσιν τοῦ ἀπὸ 24.3.1936 Β.Δ. τοῦ δημοσιευθέντος εἰς τὴν 'Εφημερίδα τῆς Κυβερνήσεως, Τεῦχος Α' ὑπ' ἀριθ. 145 τοῦ 1936, περὶ τροποποιήσεως τοῦ Σχεδίου Πόλεως 'Αθηνῶν, κατὰ τὴν συνοικίαν 'Αγίου Στυλιανοῦ.

'Εν 'Αθήναις τῇ 16 Μαΐου 1977

ΝΩΤΑ ΔΑΛΑΤΣΗ - ΘΕΟΤΟΚΑΤΟΥ

('Αριθμὸς τριπλοτύπου 20532/77, τοῦ Α' Δημοσίου Ταμείου 'Αθηνῶν τῆς 27.5.77).

ΕΚ ΤΟΥ ΕΘΝΙΚΟΥ ΤΥΠΟΓΡΑΦΕΙΟΥ